

FICHA TÉCNICA

JARDIM LOBATO

INCORPORAÇÃO: Gamaro Incorporadora

ENDEREÇO: Rua Rodrigo Lobato, 111

PROJETO DE ARQUITETURA: Arquitetura Nacional

PROJETO DE DECORAÇÃO: Arquitetura Nacional

PROJETO DE PAISAGISMO: Cardim Paisagismo

ÁREA DO TERRENO: 1.315,37m²

ÁREA DAS UNIDADES:

RESIDENCIAIS


STUDIOS	17 a 38m ²
2 DORMS. (1 SUÍTE)	75m ²
2 SUÍTES	95 a 111m ²
3 DORMS. (1 SUÍTE)	115 a 119m ²
3 SUÍTES	109 a 133m ²
3 SUÍTES	172m ²
4 SUÍTES	198m ²
3 SUÍTES (DUPLEX)	185 a 202m ²

NR

STUDIOS E 1 DORM.	26 a 43m ²
-------------------	-----------------------


VISTA FRONTAL

Fachada Rua Rodrigo Lobato

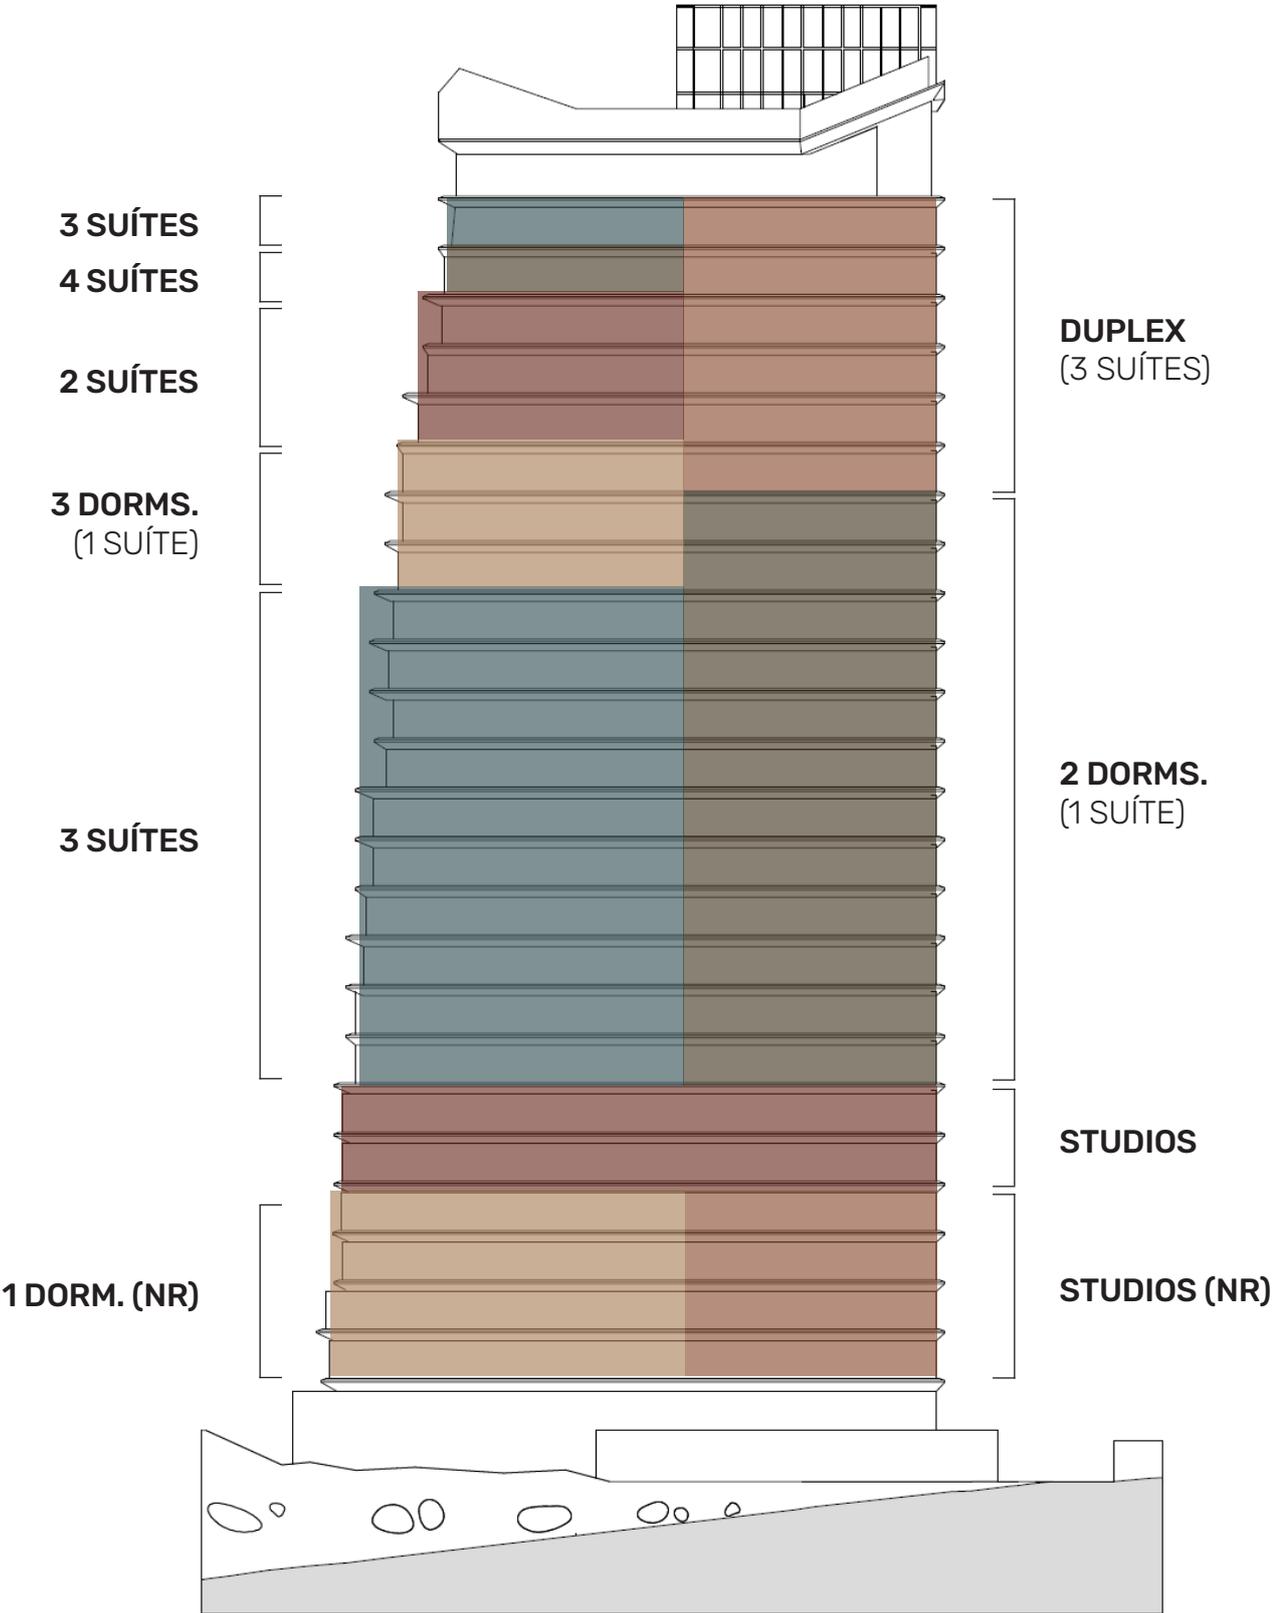

VISTA POSTERIOR

Fachada Rua Min. Sinésio Rocha

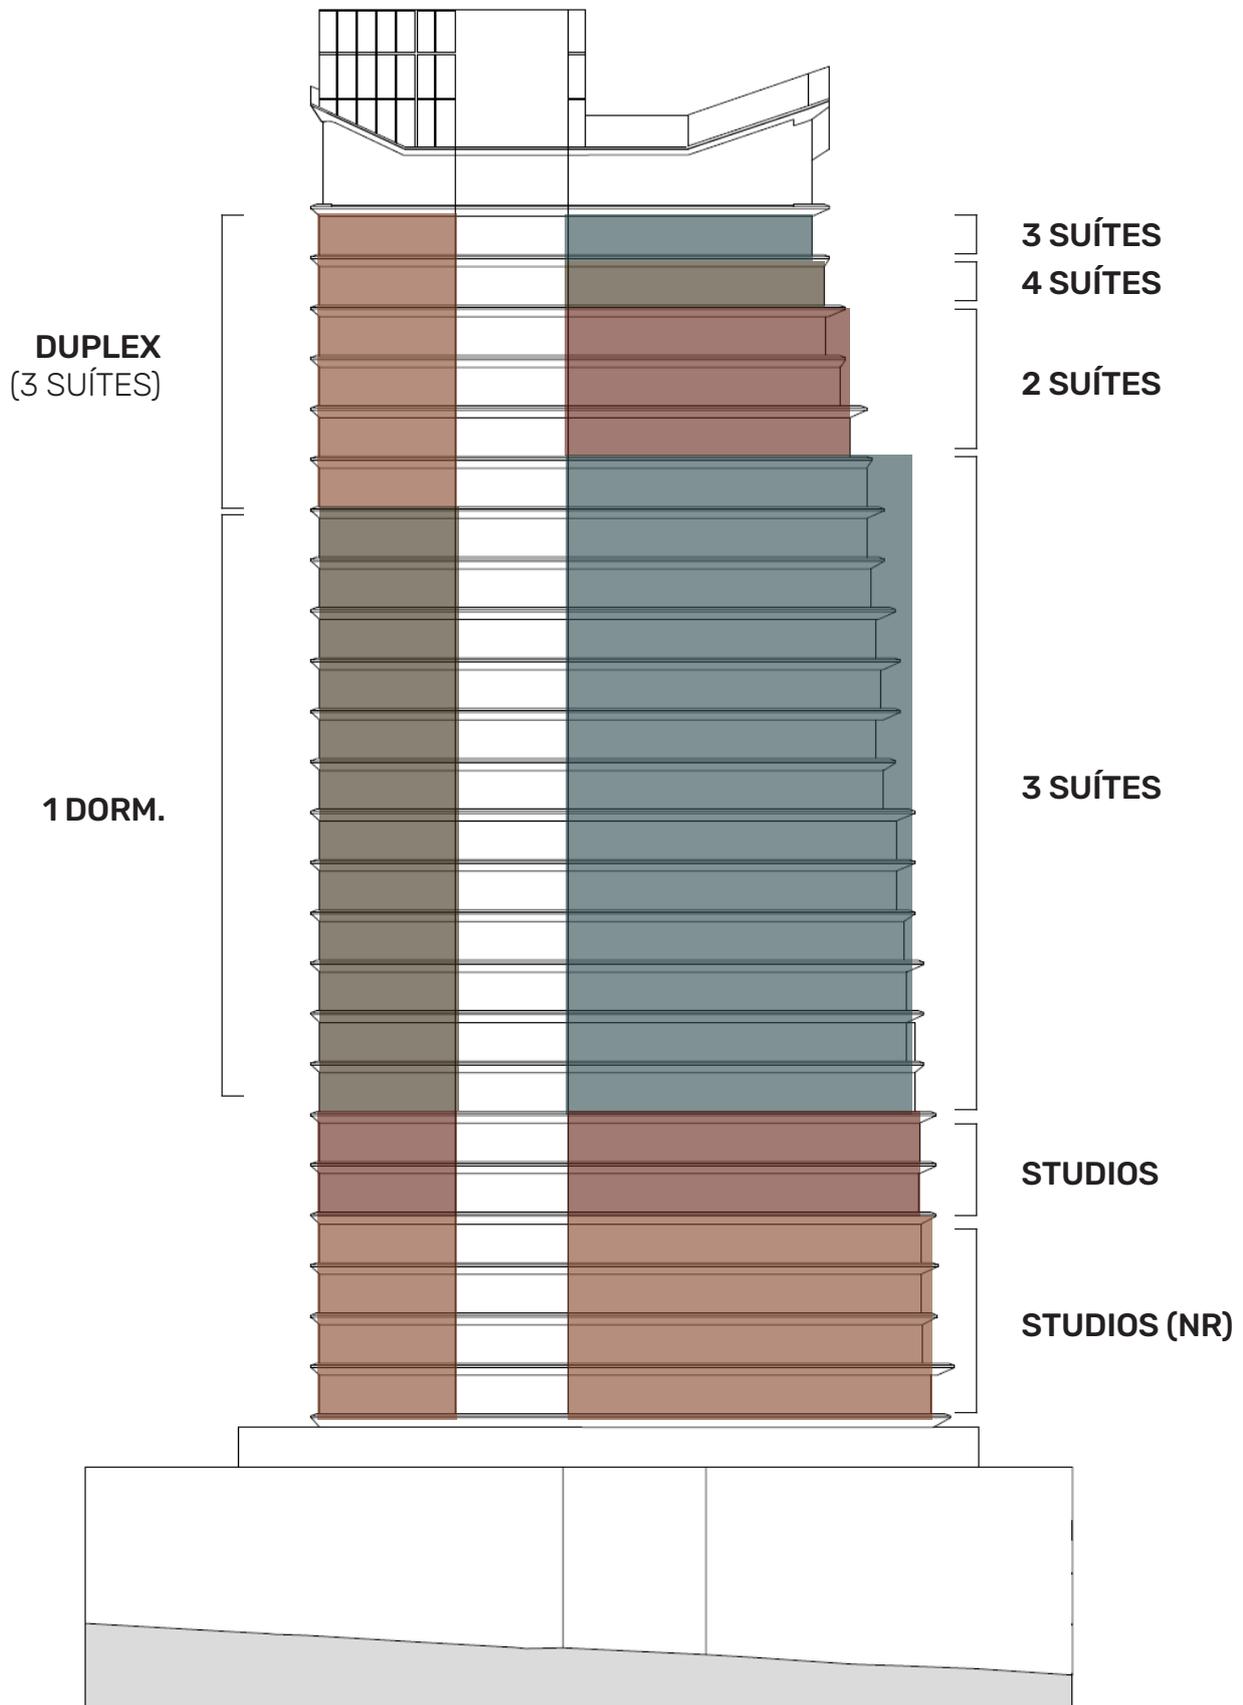

JARDIM LO BA TO

REALIZAÇÃO:



GMR 04 Empreendimento Imobiliário Ltda. - Este material é provisório. Todas as imagens e perspectivas contidas neste material são meramente ilustrativas, podendo sofrer alterações, inclusive quanto à forma, cor, textura e tamanho. As unidades e áreas comuns serão entregues conforme as especificações constantes do memorial de incorporação, que prevalecerá em caso de conflito com qualquer outro material ou informação relativa ao empreendimento. A comercialização do empreendimento somente se realizará após a obtenção do registro do memorial de incorporação junto ao Registro de Imóveis competente.